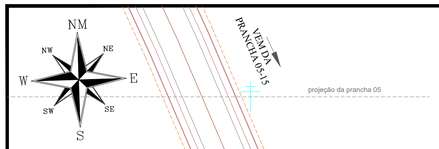

VEM DA PRANCHA 05-15

projeção da prancha 05

SARJETEAMENTO

SARJETEAMENTO

12,00

ÁREA DE DOMÍNIO MUNICÍPIO LEI 1141/2007

ÁREA DE DOMÍNIO MUNICÍPIO LEI 1141/2007

10,14

1,07

6,00

1,07

1,00

1,00

SARJETEAMENTO

SARJETEAMENTO

ENCAIXE DA SARJETA NO BUEIRO

ENCAIXE DA SARJETA NO BUEIRO

BUEIRO 04 DN 1200 -2.174,23m
EXECUTAR 08 TUBOS DN 1200
EXECUTAR ENRONCAMENTO C=6,00m x 2 = 12,00m
25°32'41.01"S
53°40'20.37"O

SEGUE NA PRANCHA 06-15

PLANTA DRENAGEM
Escala: 1/500

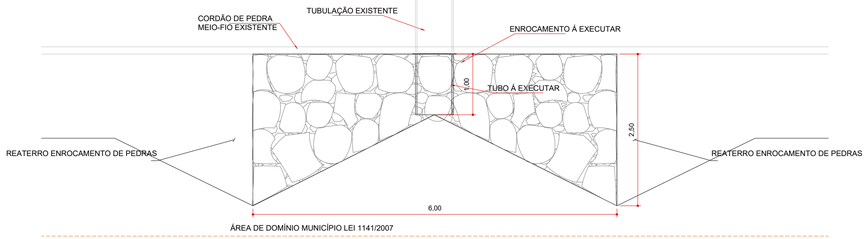

PLANTA DO ENROCAMENTO BOEIRO
ESCALA=1/50

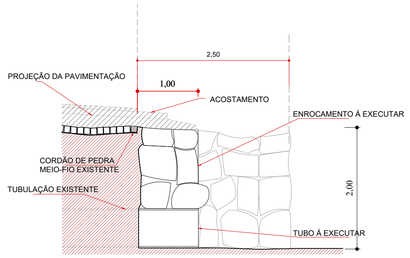

DETALHE DO ENROCAMENTO BOEIRO

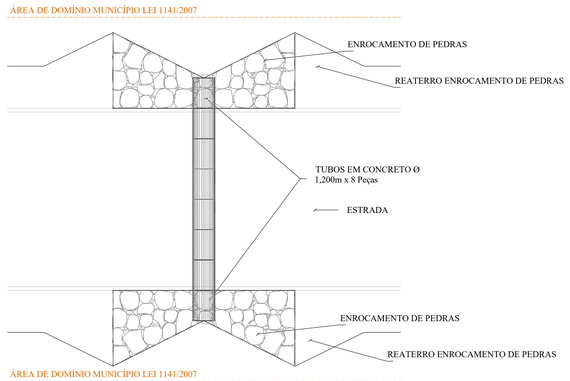

SITUAÇÃO EM RELAÇÃO A ESCONSIDADE
SEM ESCALA

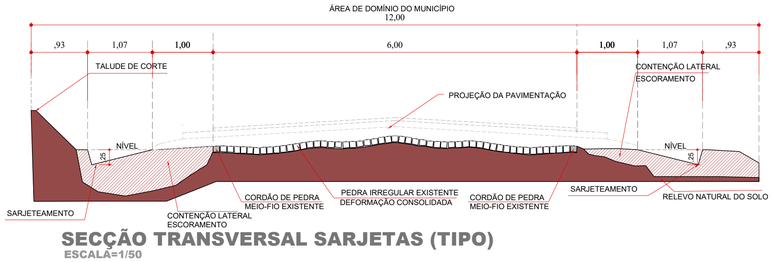

SECÇÃO TRANSVERSAL SARJETAS (TIPO)
ESCALA=1/50

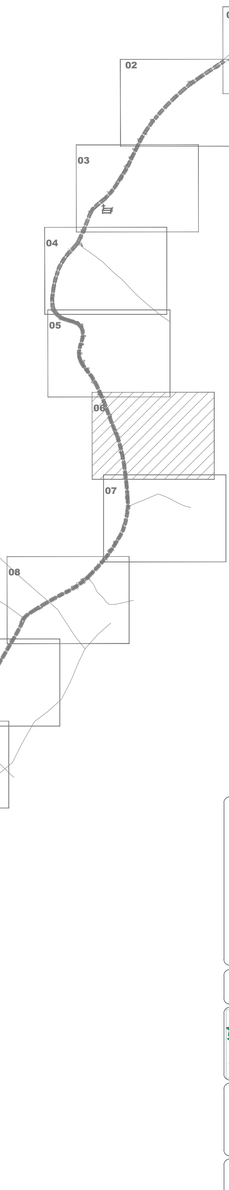

LOCALIZAÇÃO DO TRECHO
Sem Escala

LEGENDA:

- Acessos e Acessos à Propriedades
- Postes
- Cercas
- Calçamento Existente

BUEIROS/ALAS

TIPO	DN Ø	Metros à Executar	TIPO	Unidades à Executar	Coordenadas
BUEIRO 04	1200	8,00m	ENROCAMENTO	2	2.174,23m - 25°32'41.01"S 53°40'20.37"O

APROVAÇÃO DO MUNICÍPIO

APROVAÇÃO DA SAUDE PÚBLICA

PROJETO:

PROJETO DE DRENAGEM E OBRAS DE ARTE CORRENTE

OBRA:

Município de Capanema - Paraná

RECAPEAMENTO ASFÁLTICO EM CBUQ

Estrada Rural - Trecho entre Comunidade de Marechal Lott á Comunidade de Duas Barras - Capanema Pr.

CONTEÚDO:

Planta Drenagem, Localização do Trecho, Obra de Arte Corrente, Secção Transversal, Detalhes e Legenda

LOGRADOURO: Estrada Rural, Comunidade de Marechal Lott à Comunidade de Duas Barras

GEORREFERÊNCIA: Inicial: 25°32'55.08"S 53°39'56.14"O Final: 25°32'45.31"S 53°41'16.50"O

Nº CHACLOTE: -

Nº GLEBA/QUADRA: -

SETOR: -

BAIRRO/LOCALIDADE: Estrada Rural, Comunidade de Marechal Lott à Comunidade de Duas Barras

DESENHISTA: EVANDRO CESAR MALINSKI

RESPONSÁVEL TÉCNICO:

AMANDA PEREIRA DE ANDRADE:01305183281 Assinado de forma digital por AMANDA PEREIRA DE ANDRADE:01305183281 Dados: 2025.08.08 14:07:15 -03'00'

AMANDA P. DE ANDRADE
CREA RO-10505-D
ENGENHEIRA CIVIL MUNICIPAL DE CAPANEMA - PR
Matrícula nº 3023-1

ÁREA TOTAL: 5.020,00m

ESCALA: indicada

DATA: Julho de 2025

PRANCHA:

06-15

A1