



PLANTA DRENAGEM
Escala: 1/500

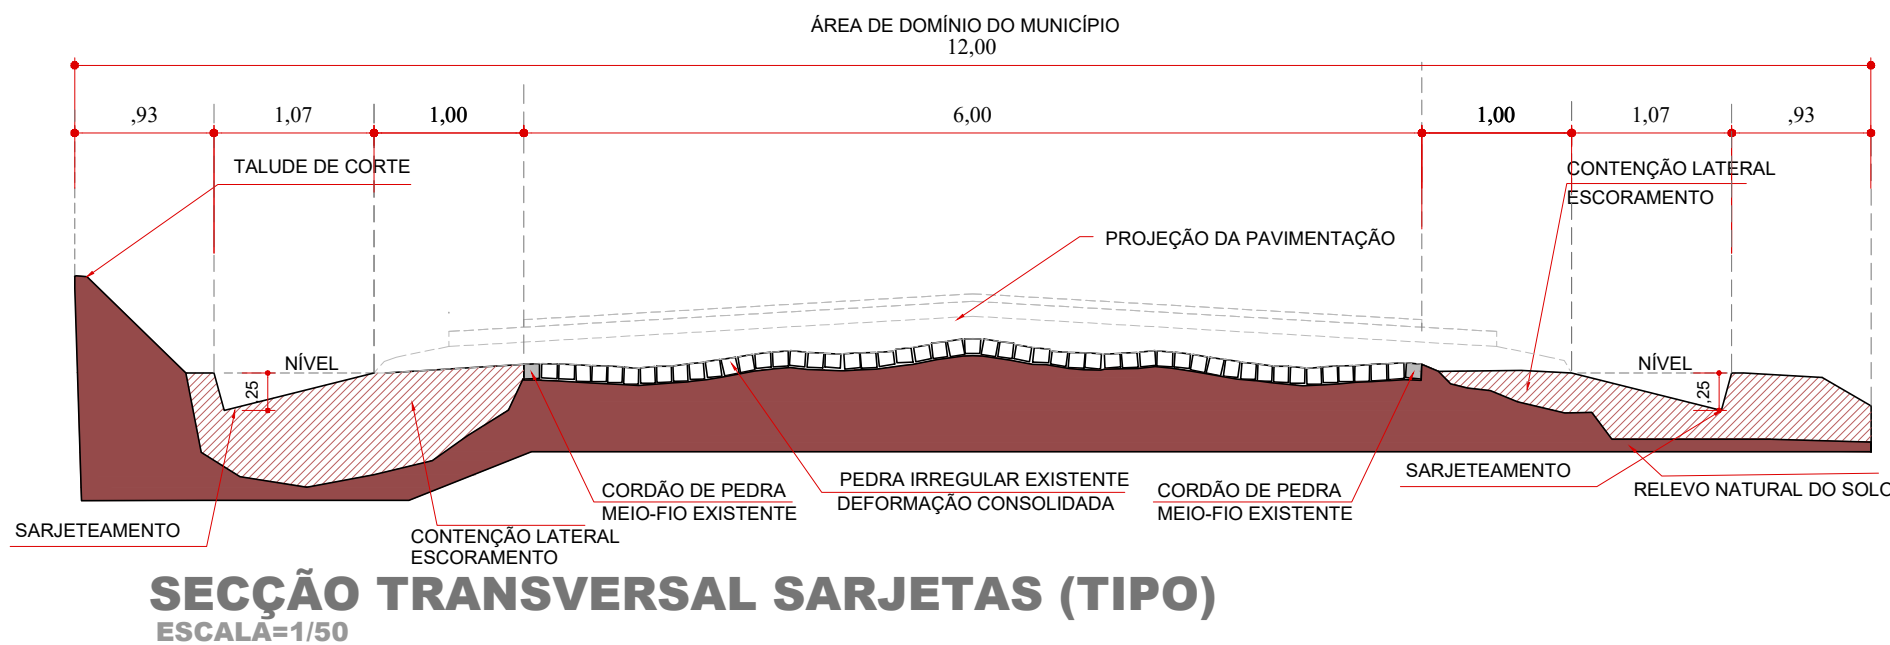

SECÇÃO TRANSVERSAL SARJETAS (TIPO)
ESCALA=1/50

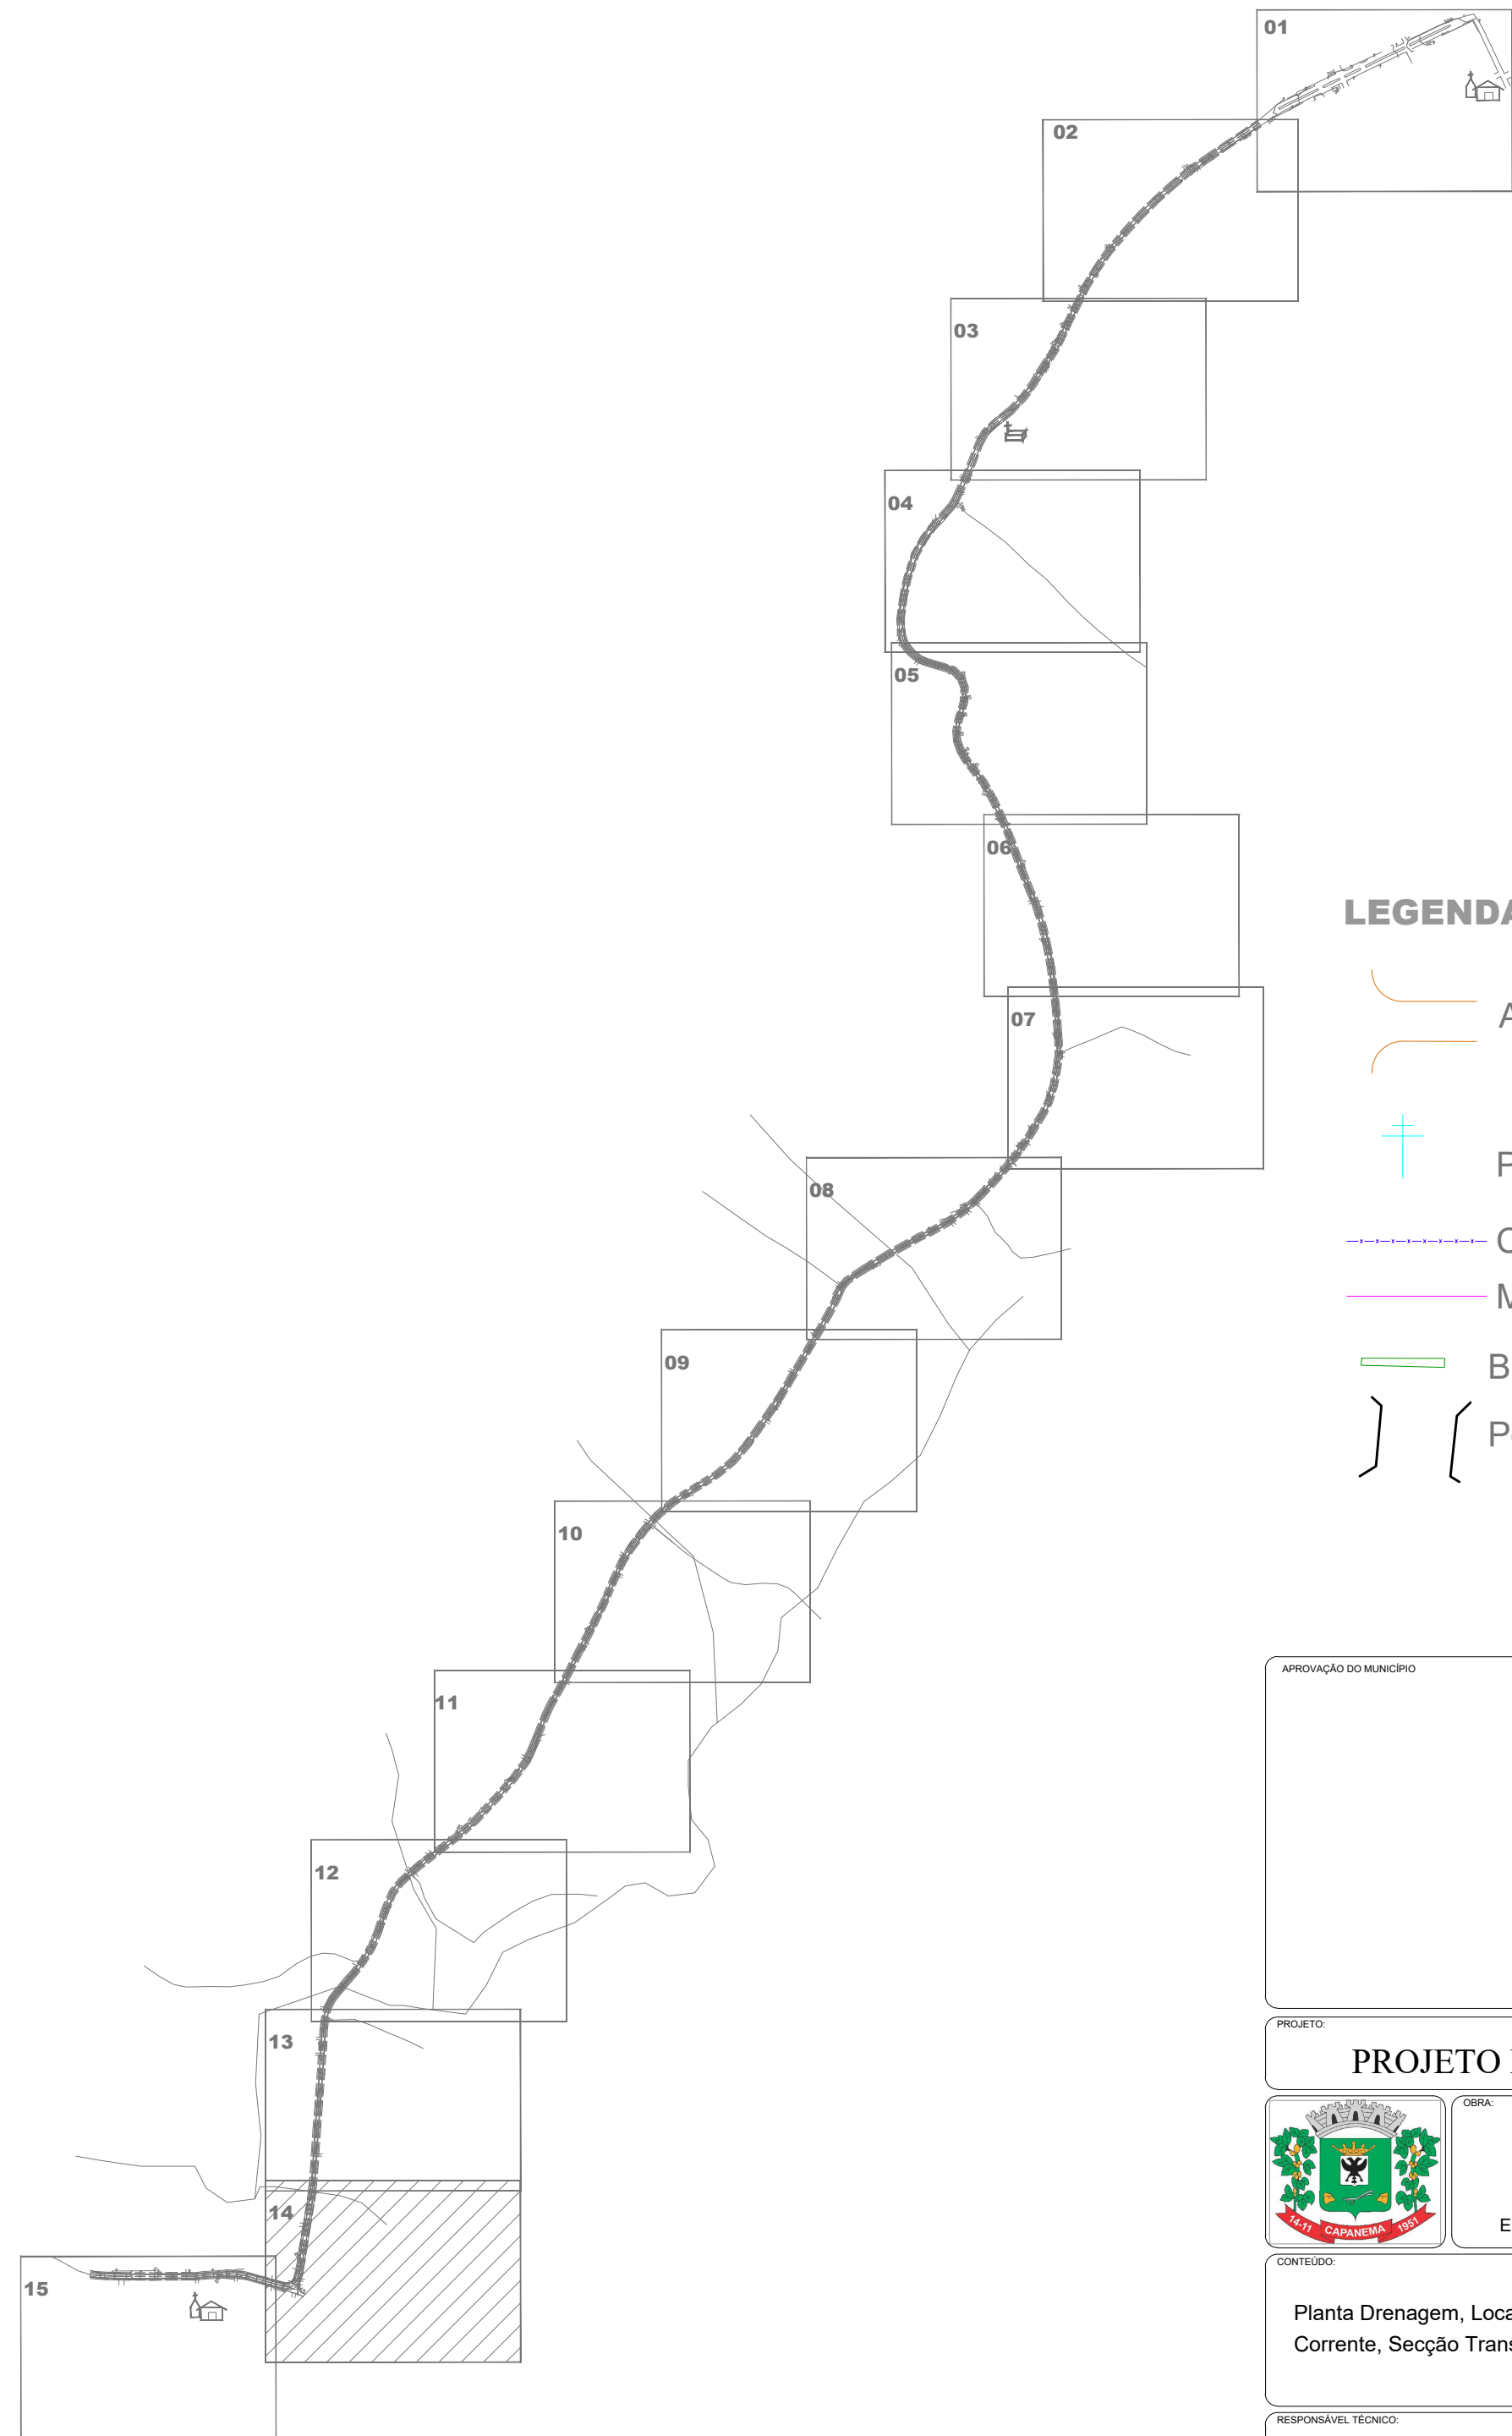

LOCALIZAÇÃO DO TRECHO
Sem Escala

LEGENDA:

- Acessos e Acessos à Propriedades
- Postes
- Cercas
- Muros
- Bueiros Existentes Acessos
- Ponte

APROVAÇÃO DO MUNICÍPIO		APROVAÇÃO DA SAÚDE PÚBLICA	
PROJETO: PROJETO DE DRENAGEM E OBRAS DE ARTE CORRENTE			
Município de Capanema - Paraná			
RECAPEAMENTO ASFÁLTICO EM CBUQ			
Estrada Rural - Trecho entre Comunidade de Marechal Lott à Comunidade de Duas Barras - Capanema Pr.			
CONTEÚDO: Planta Drenagem, Localização do Trecho, Obra de Arte Corrente, Seção Transversal, Detalhes e Legenda		LOGRADOURO: Estrada Rural, Comunidade de Marechal Lott à Comunidade de Duas Barras	
RESPONSÁVEL TÉCNICO: AMANDA P. DE ANDRADE CREA 160.086/0 ENGENHEIRA CIVIL MUNICIPAL DE CAPANEMA - PR MATRÍCULA 17.0223		COORDENADOR: Estrada Rural, Comunidade de Marechal Lott à Comunidade de Duas Barras	
		PRANCHA: 14-15	